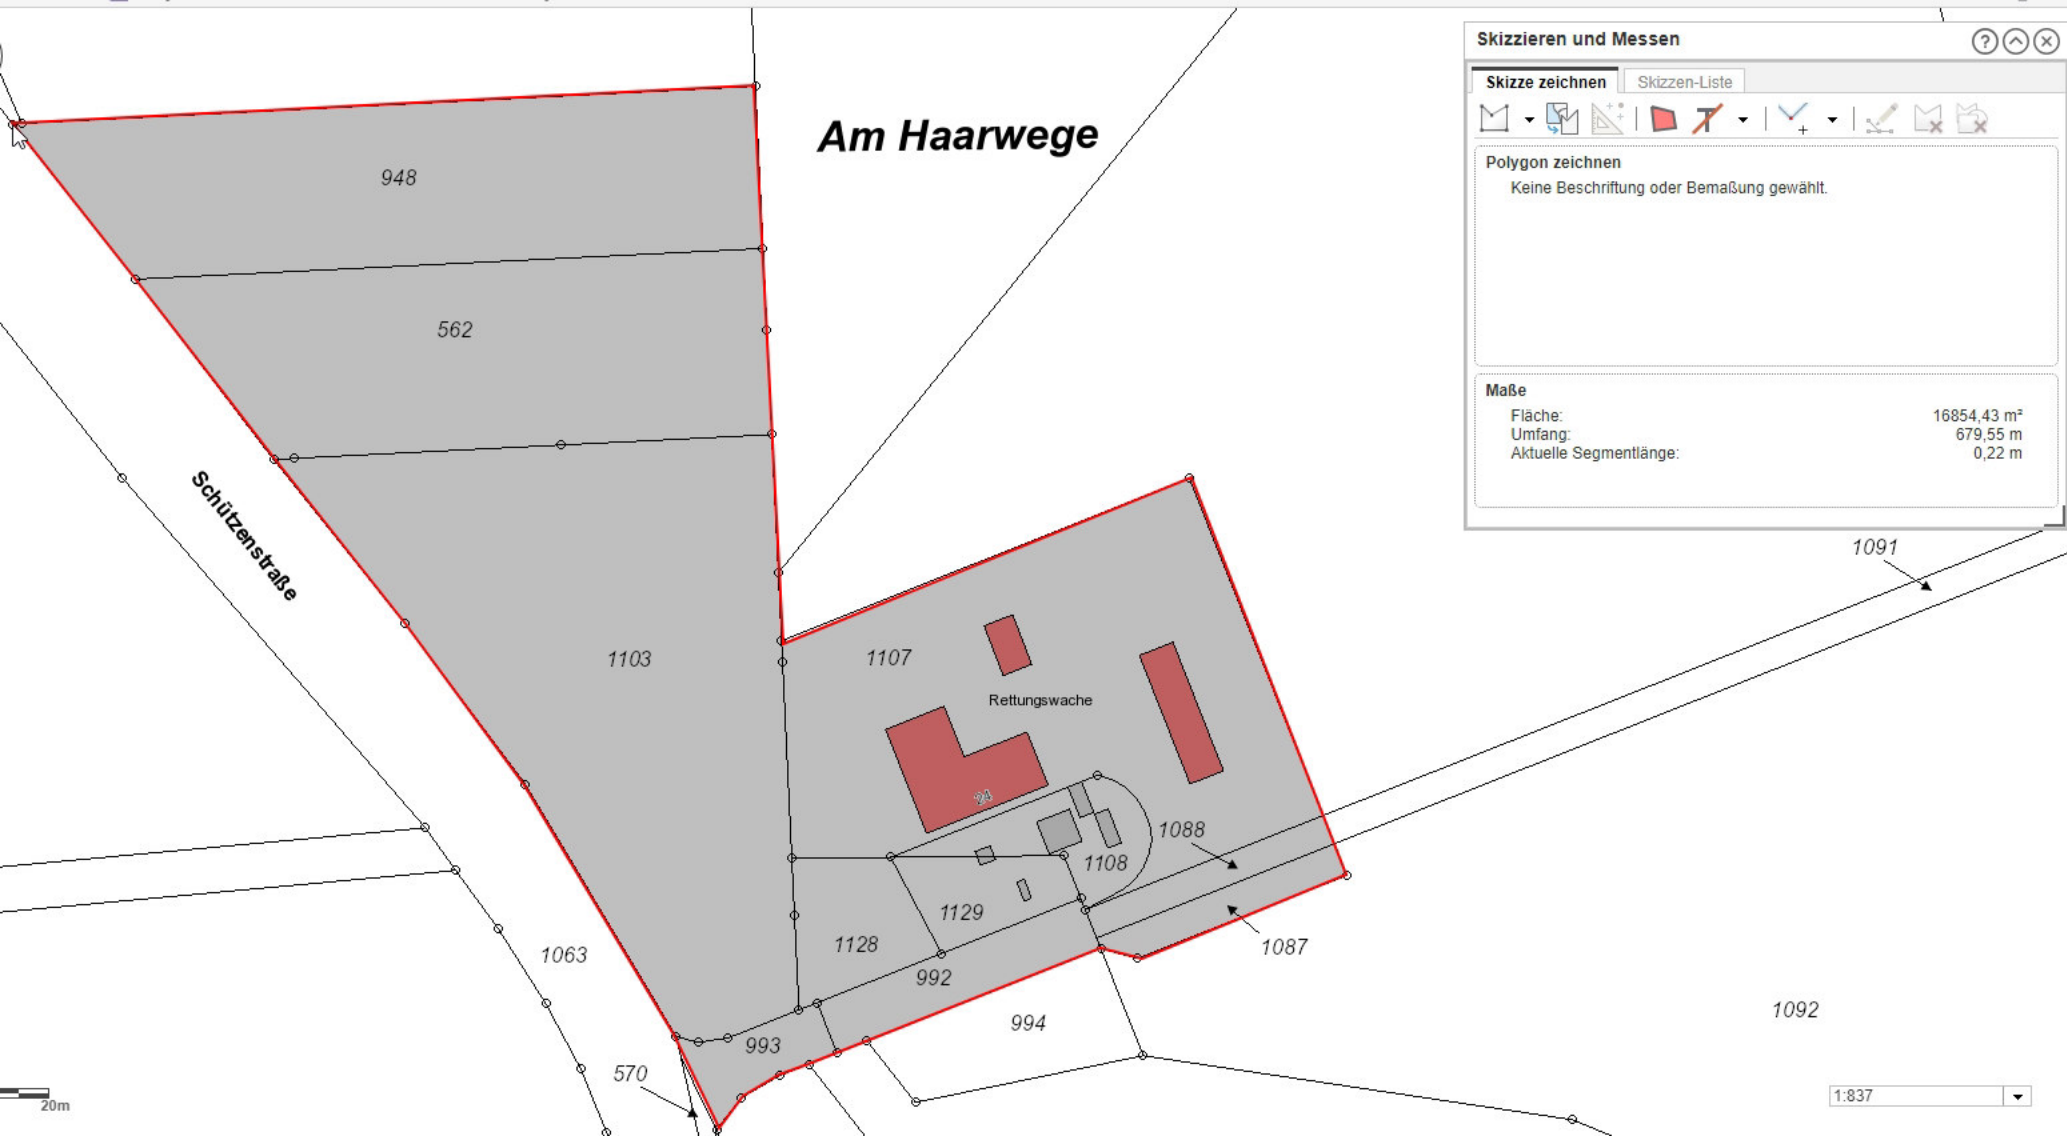
Am Haarwege
Schützenstraße
948
562
1103
1107
Rettungswache
24
1088
1108
1129
1128
992
1087
1063
994
993
570
1091
1092
20m
1:837
Skizzieren und Messen
Skizze zeichnen
Skizzen-Liste
Polygon zeichnen
Keine Beschriftung oder Bemaßung gewählt.
Maße
Fläche: 16854,43 m²
Umfang: 679,55 m
Aktuelle Segmentlänge: 0,22 m